



VILLA MIKAEL

11,13,15 Rue Félon
06160 JUAN LES PINS

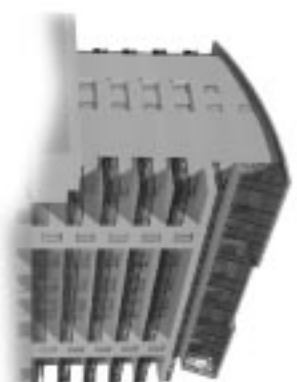

3 Pièces - n°64	
HALL	3,50 m ²
SEJOUR / CUISINE	30,80 m ²
CUISINE	7,20 m ²
CHAMBRE 1 + P.L.	11,60 m ²
CHAMBRE 2 + P.L.	10,55 m ²
BAINS 1	4,75 m ²
BAINS 2	3,50 m ²
DEGT	4,50 m ²
WC	1,45 m ²
TOTAL HABITABLE	77,85m ²
Terrasses	36,36 m ²
SURFACE TOTALE	113,20 m ²

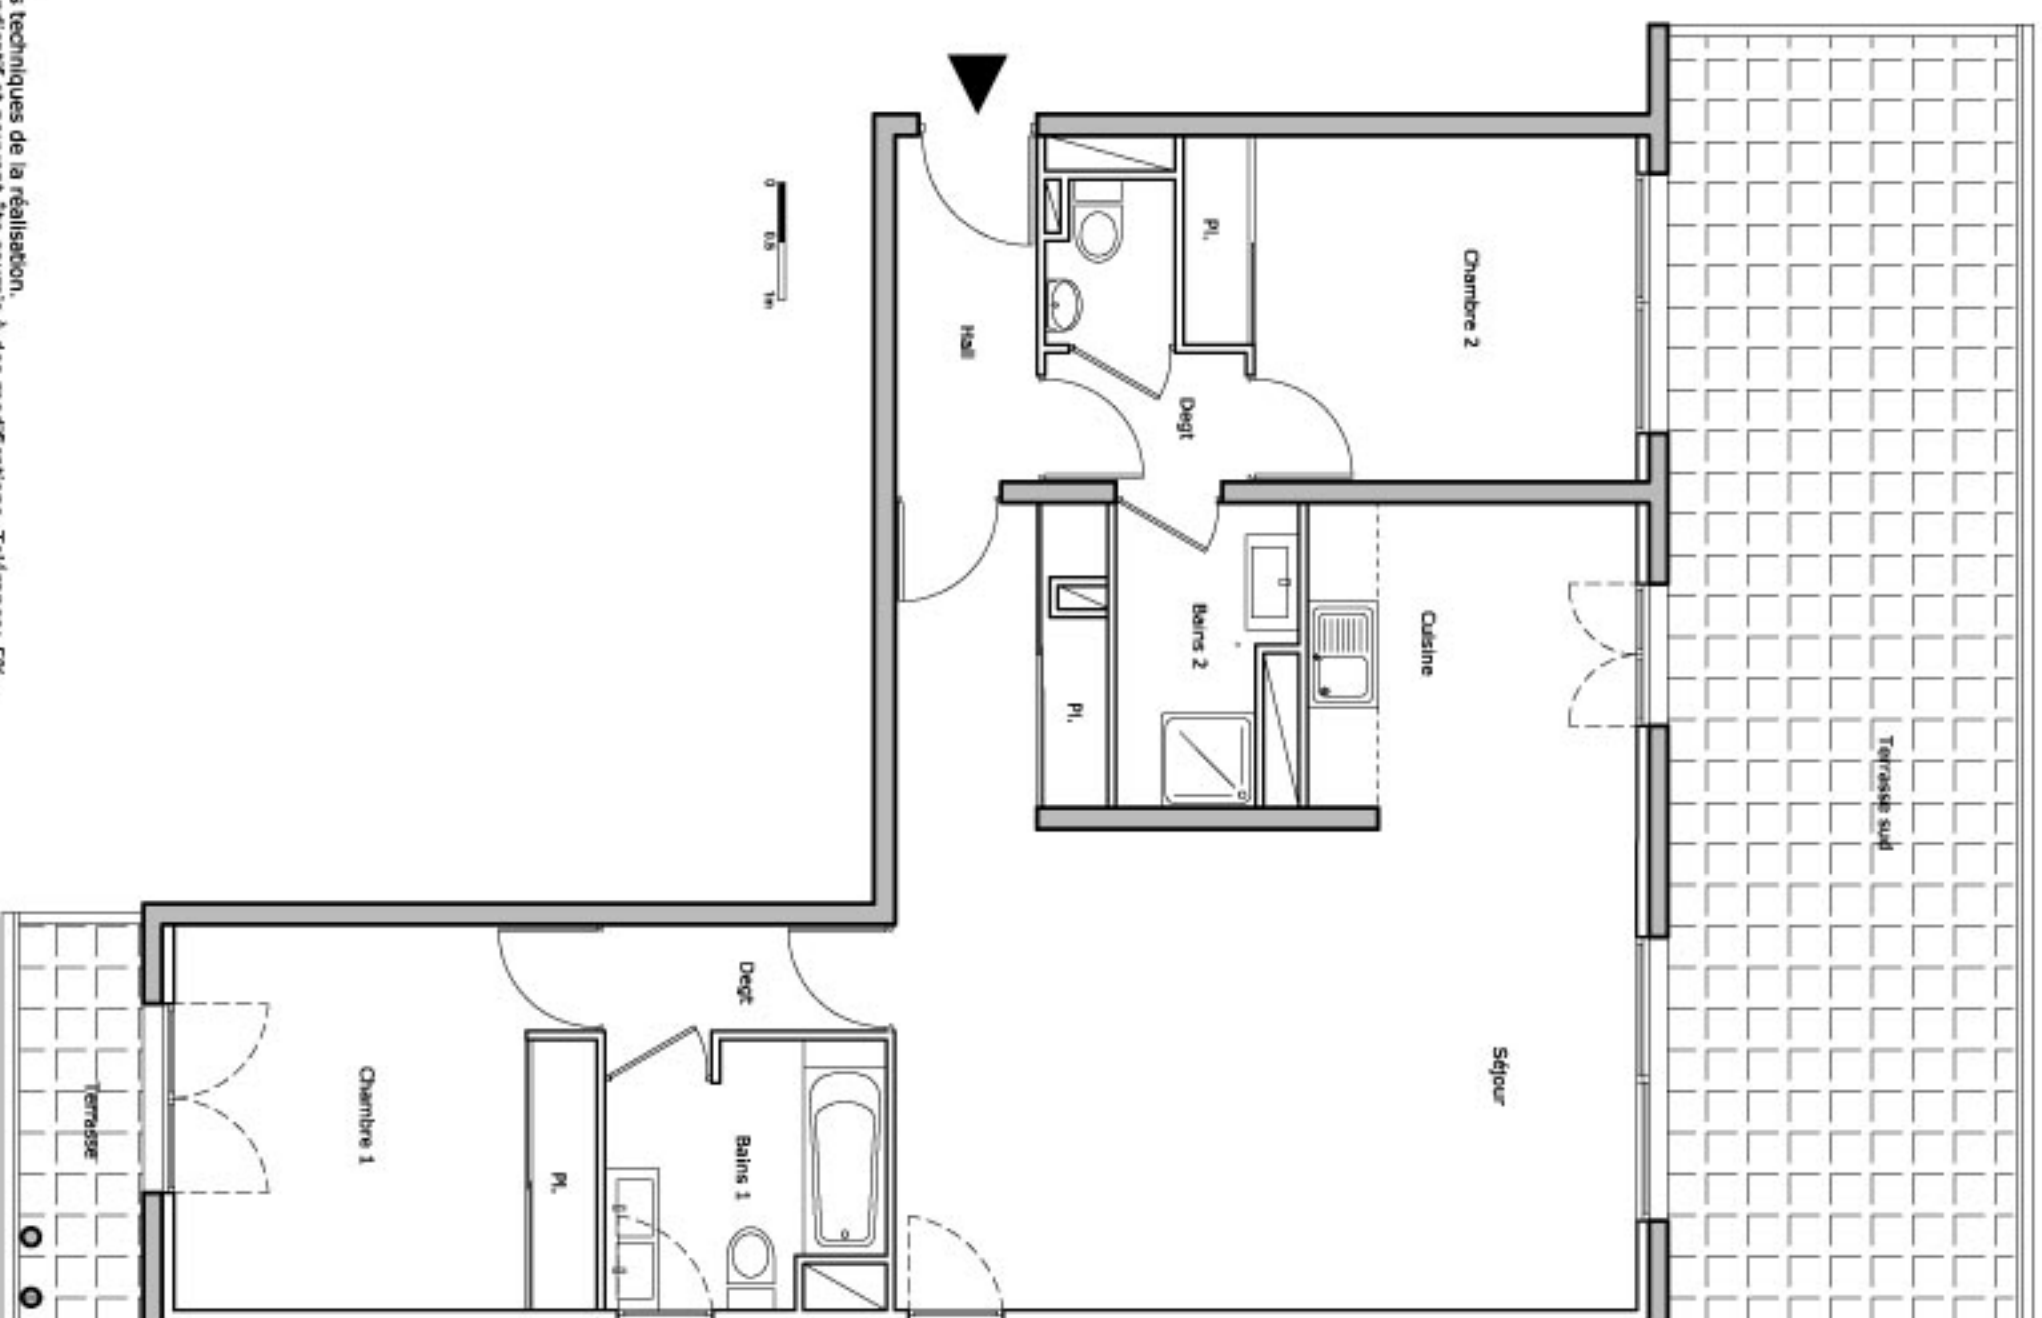

Date du 16 Juin 2009

Nota:

Des modifications sont susceptibles d'être apportées à ces plans en fonction des nécessités techniques de la réalisation.
Les surfaces incluent les placards. Les retombées, soffites, et canalisations figurent à titre indicatif et peuvent être soumis à des modifications. Tolérance: 5%.