



VILLA MIKAEL

11,13,15 Rue Félon
06160 JUAN LES PINS

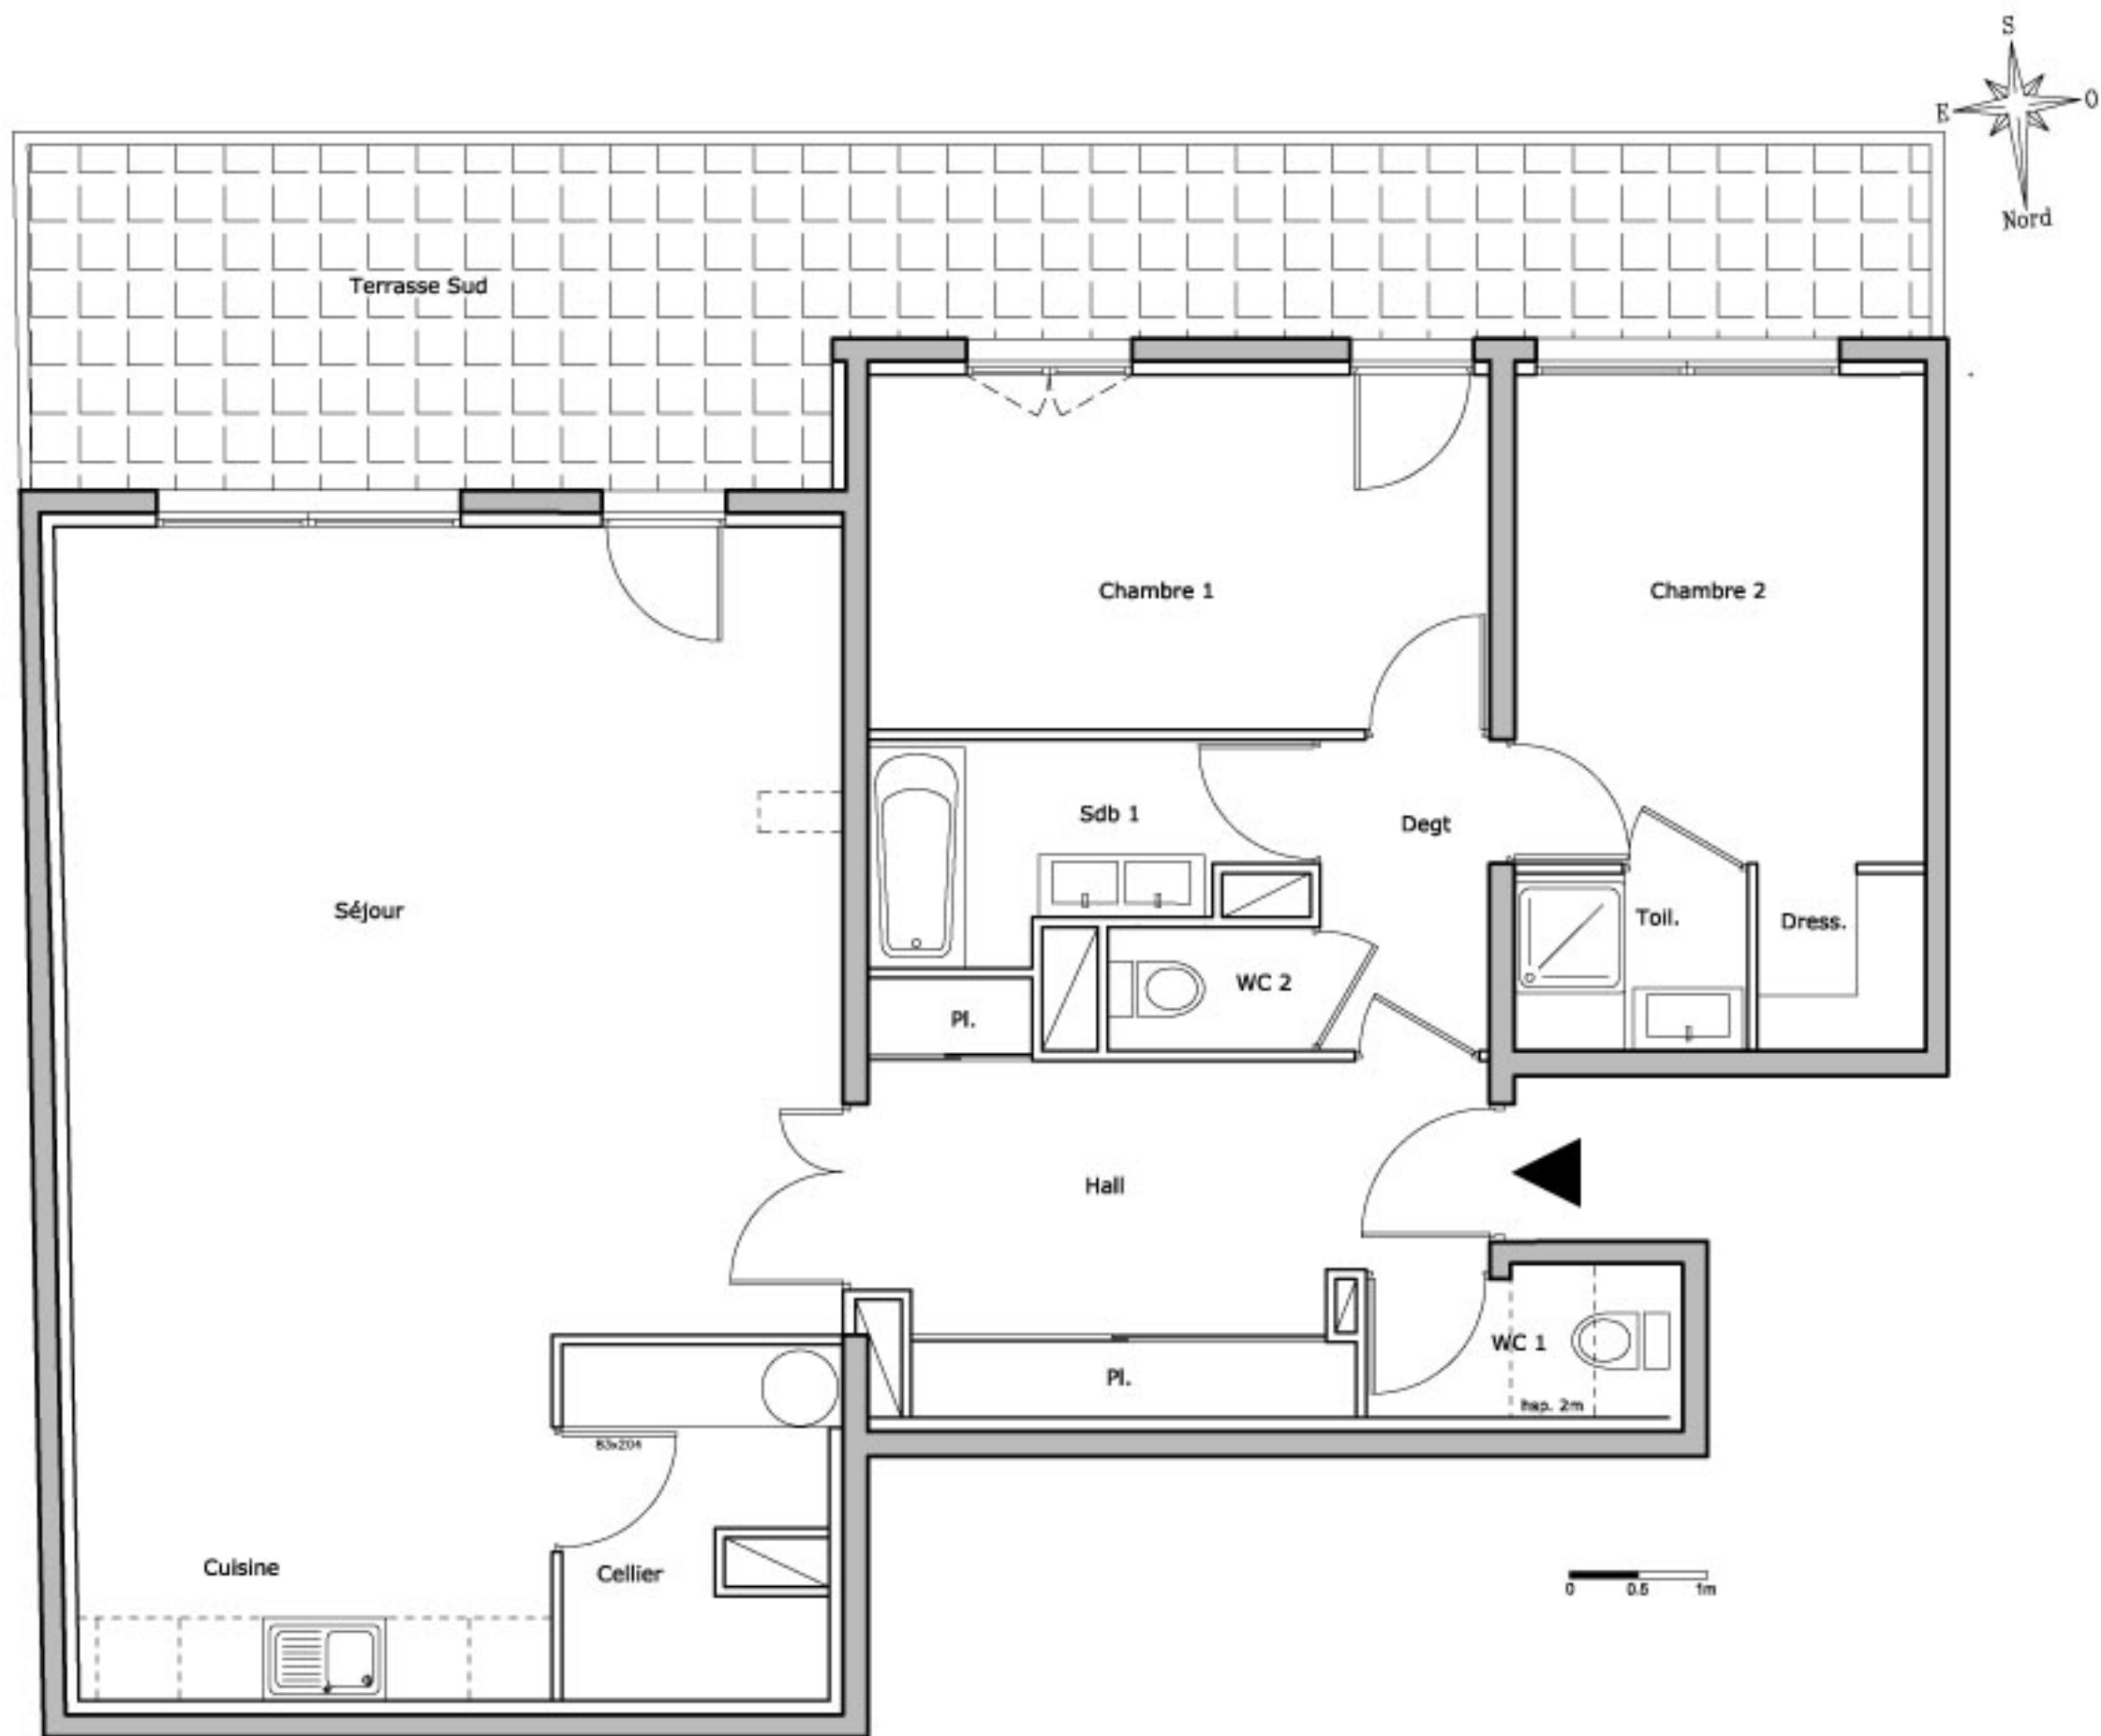

3 Pièces -n°73	
HALL + PL.	10.90 m ²
SEJOUR/ CUISINE	42.30 m ²
CELLIER	4.65 m ²
CHAMBRE 1	11.60 m ²
CHAMBRE 2 + DRESS	12.30 m ²
BAINS 1	4.30 m ²
Toil.	2.00 m ²
DEGT	2.80 m ²
WC 1	2.40 m ²
WC 2	1.35 m ²
TOTAL HABITABLE	94.60 m²
Terrasse Sud	25.60 m ²
SURFACE TOTALE	120.20 m²

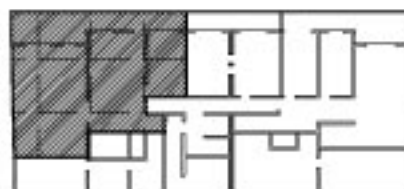

Date du 30 Octobre 2009

Note:

Des modifications sont susceptibles d'être apportées à ces plans en fonction des nécessités techniques de la réalisation.
Les surfaces incluent les placards. Les retombées, soffites, et canalisations figurent à titre indicatif et peuvent être soumis à des modifications. Tolérance: 5%.

Plan conditionné à l'obtention d'un permis de construire modificatif.