


Des modifications sont susceptibles d'être apportées sans préavis au bénéficiaire des renseignements fournis par le constructeur. Les surfaces indiquées sont des surfaces indiquées à titre de référence et ne constituent pas une garantie. L'aspect des matériaux et des finitions est à valider avec le constructeur.

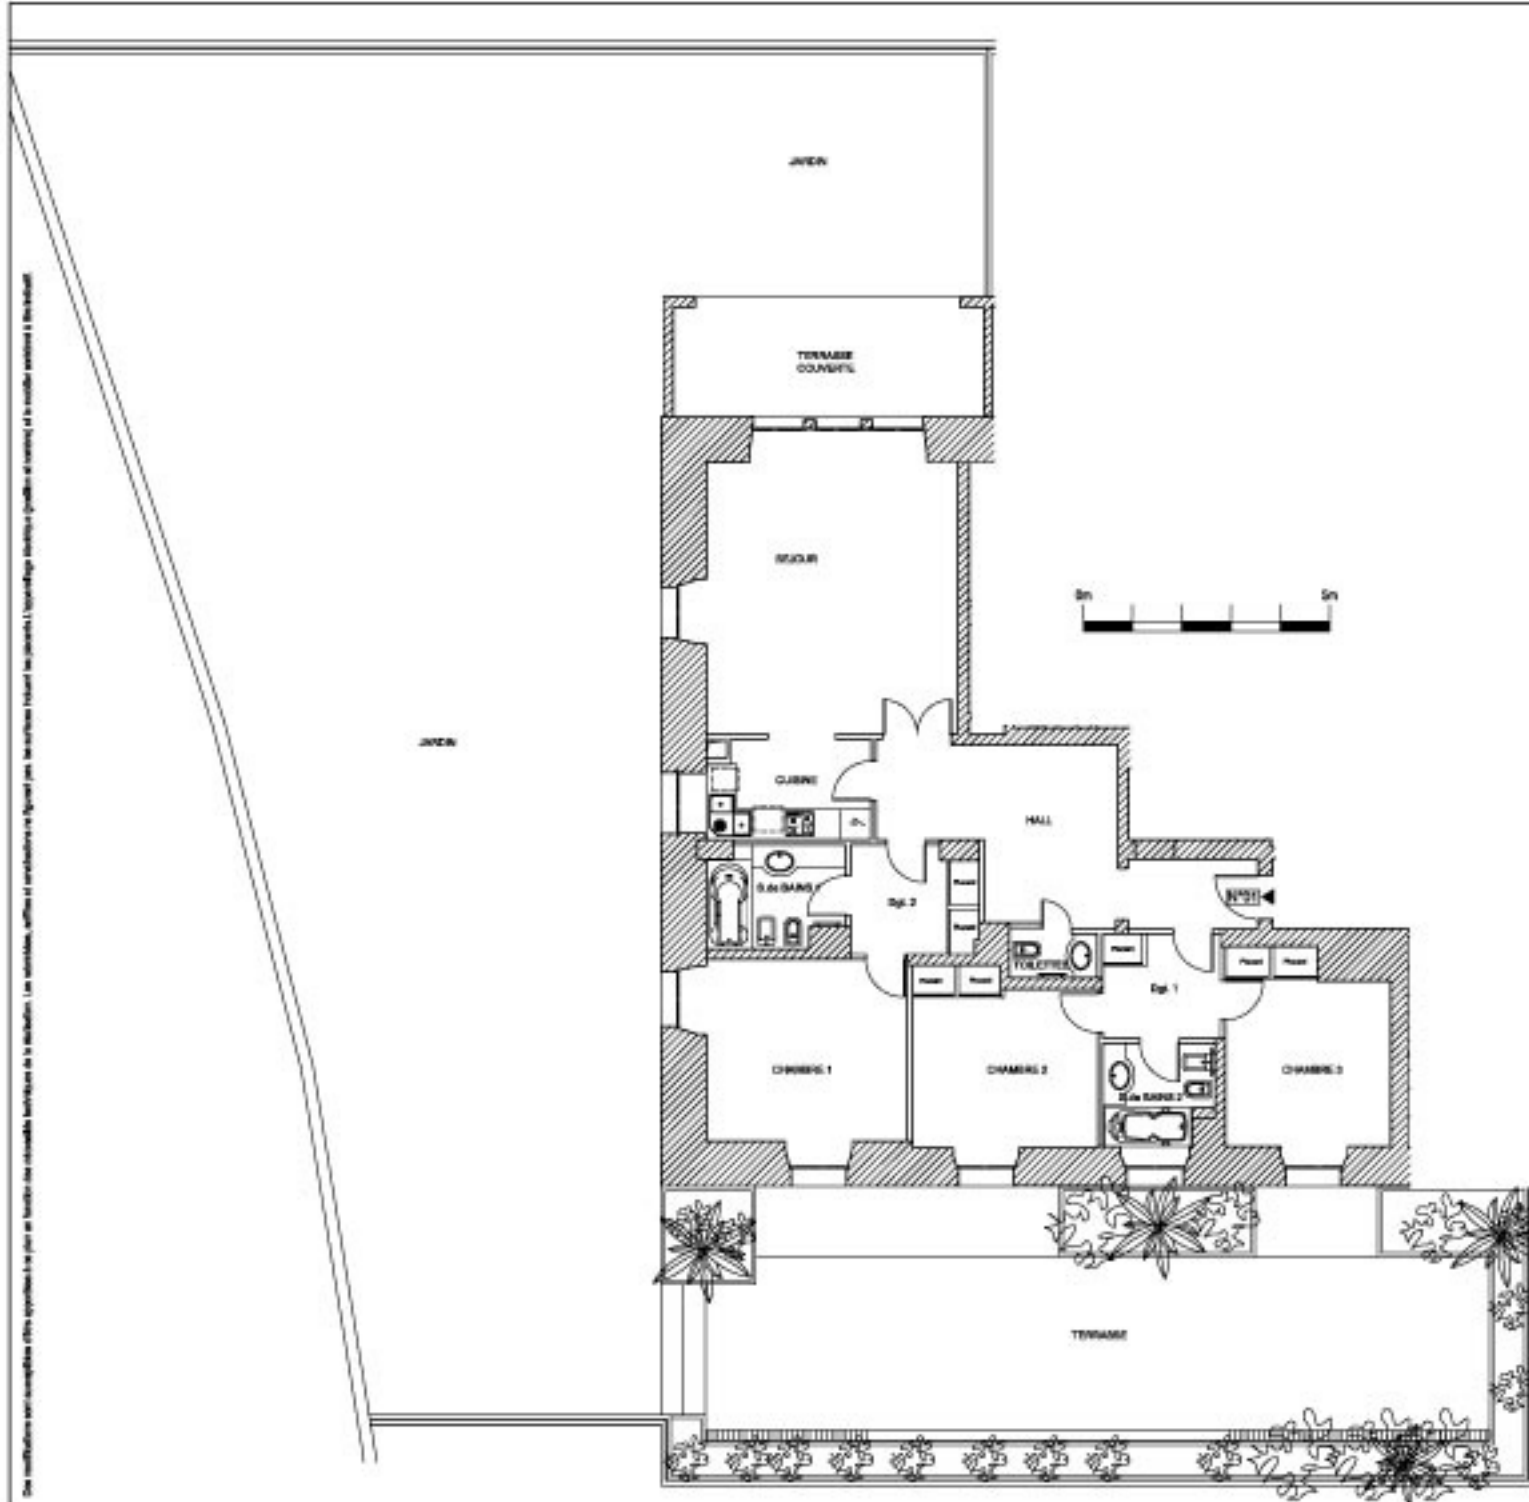

APPARTEMENT N°01 - 4 PIECES
Rez-de-Chaussée

SURFACES HABITABLES

SEJOUR	31,18 m ²
CUISINE	8,81 m ²
CHAMBRE 1	18,35 m ²
CHAMBRE 2	13,57 m ²
CHAMBRE 3	13,17 m ²
S. DE BAINS 1	5,41 m ²
S. DE BAINS 2	4,46 m ²
DGT. 1	5,10 m ²
DGT. 2	5,80 m ²
HALL	18,49 m ²
TOILETTES	1,82 m ²

TOTAL 121,56 m²

TERRASSE	72,01 m ²
JARDINIERE	31,29 m ²
TERRASSE COUVERTE	15,23 m ²
JARDIN	286,58 m ²